


0 1 2 3 4 5 6 7 8 9

NIVEAU PASSERELLE PONT ROULANT

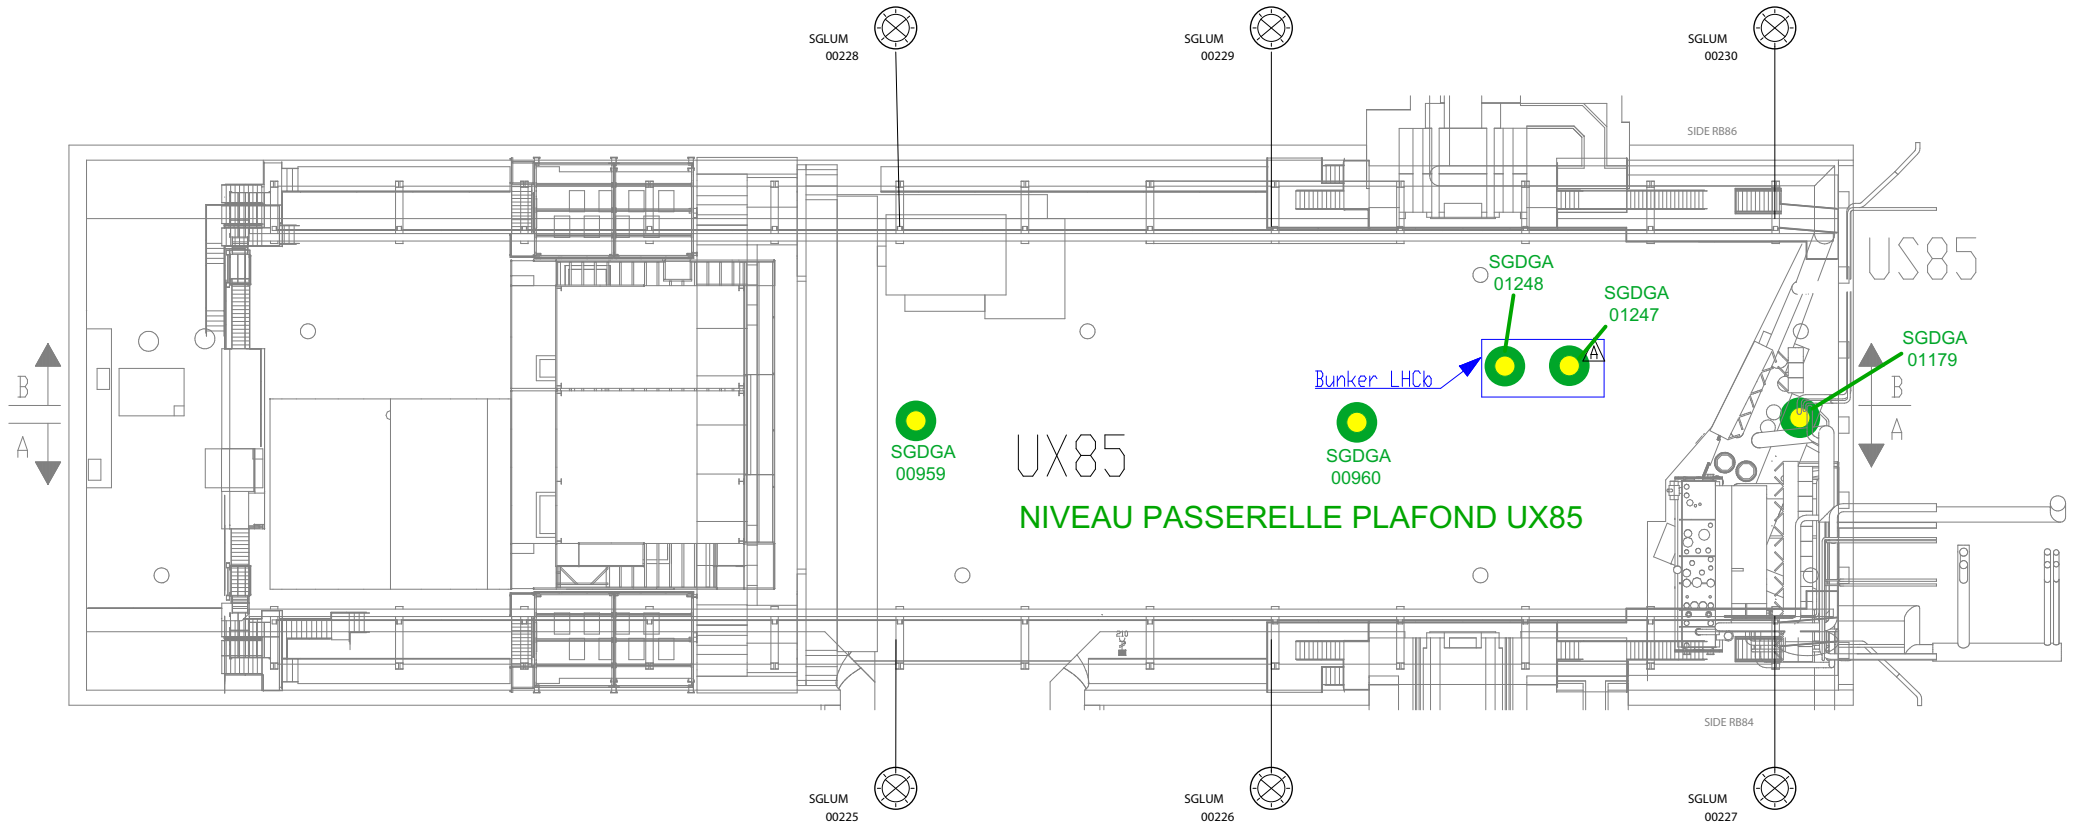

	16/10/2007	DUMUR	MODIF SUITE RECEPTION O2 DANS BUNKER
AH	19/09/06	MAYAUD CH.	T.Q.C.
AG	11/04/06	MAYAUD C.	INSTALLATION UX85
Indice	DATE	NOM	MODIFICATIONS

DETECTION MANQUE OXYGENE  
 INSTALLATION LHC8-US85  
 IMPLANTATION 2828 UX85

Dessiné:  
 MAYAUD  
 Date:  
 11/04/06

SGGAZ-00151.US85.05b

5b  
 Voir Fa